

The reproduction, distribution and utilization of this document as well as the communication of its contents to others without express authorization is prohibited. Offenders will be held liable for the payment of damages. All rights reserved in the event of the grant of a patent, utility model or design.

Weitergabe sowie Vervielfältigung dieses Dokuments, Verwertung und Mitteilung seines Inhalts sind verboten, soweit nicht ausdrücklich gestattet. Zuwiderhandlungen verpflichten zu Schadenersatz. Alle Rechte für den Fall der Patent-, Gebrauchsmuster- oder Designeintragung vorbehalten.

Festigkeitsklasse des Betons min. C20/25.

Ein Wasserablauf ist vorzusehen (nicht im schraffierten Bereich).

Consistency class for concrete C20/25.

Water drain is to be provided (not in hatched area).

Zugdraht für Pneumatik-Schlauchverlegung mit einlegen.
Pull wire for pneumatics
Include hose laying.

Versorgungsrohr des Luftschlauches
wahlweise auf anderer Seite, je
nach Aufstellung der Bühne.
Empfohlener Leerrohrdurchmesser.
Supply pipe for air hose,
alternatively on other side,
depending on position of lift.
Recommended empty pipe diameter.




Außermittiger Luftanschluss
Off-center air connection

Achtung:


Vor Montage der Hebebühne muss
die Grube, wie angezeigt, bereit
gestellt sein.
Bei Fragen oder Problemen kontaktieren
Sie rechtzeitig unseren Service.

Attention:

Before mounting the lift the pit
must be prepared as shown.
For questions and problems contact
our service team early enough.

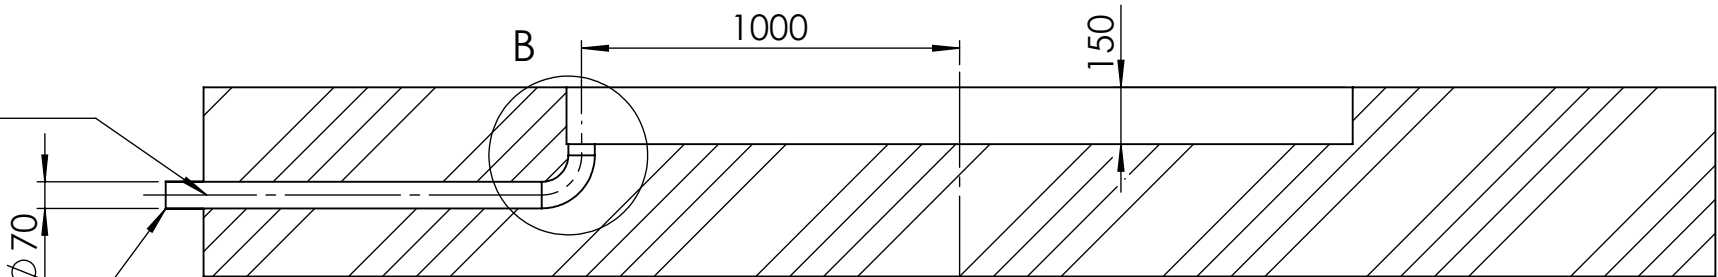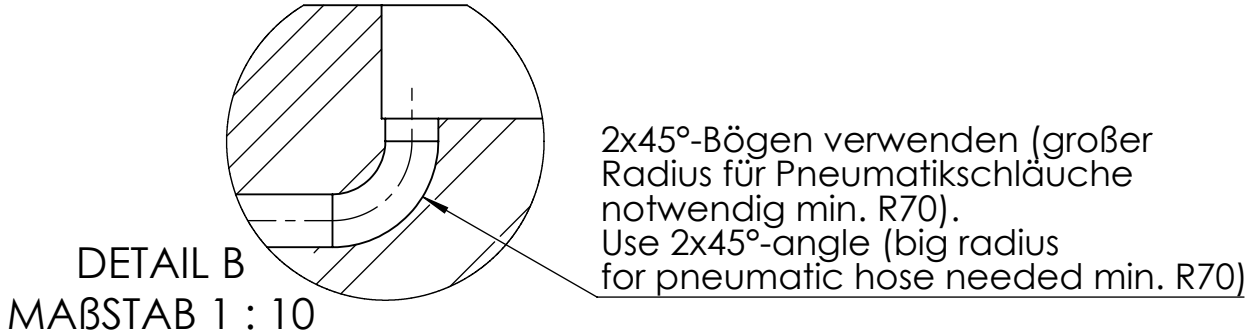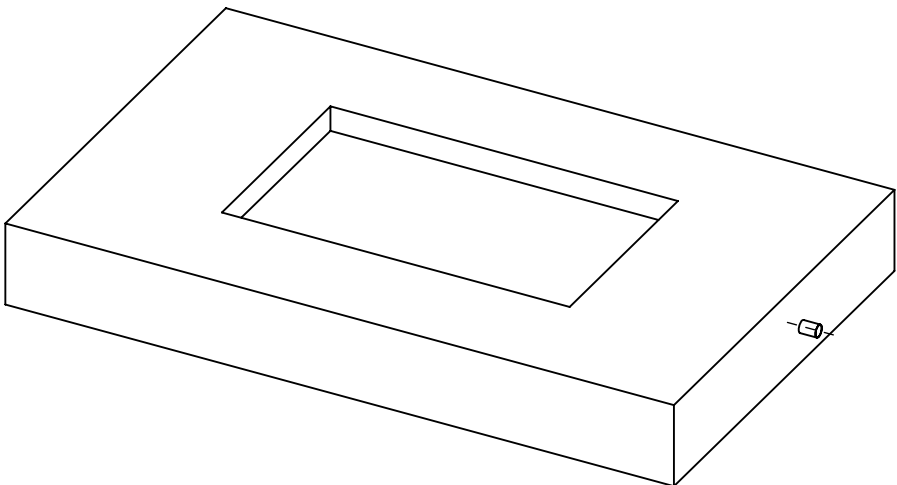

Schraffierter Bereich ca. 1000x2000 mm
besonders eben (Auflage Grundkörper).
Hatched area approx. 1000x2000 mm
must be extra plane (support for main body).

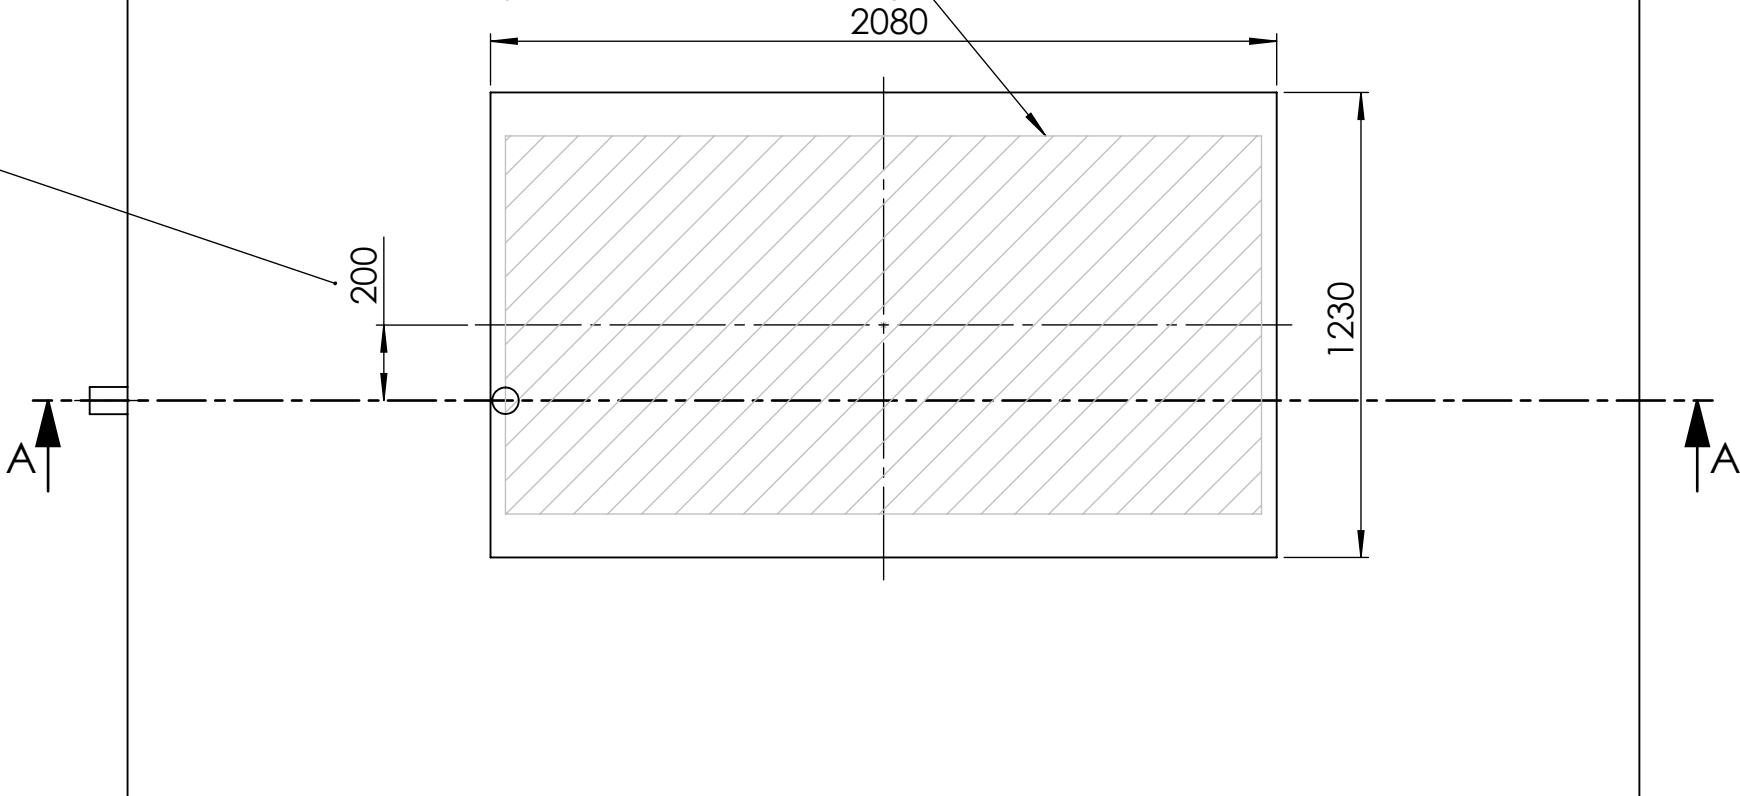

Welding/Schweißen DIN EN ISO 13920-AF	Stamping/Stanzen DIN 6930 g	Bending/Biegen DIN 6935	Thermal cutting/Thermisches Schneiden DIN EN ISO 9013-I	Plasma cutting/Plasma Schneiden DIN EN ISO 9013-II
Drawn by/erstellt von AS	Approved by/geprüft von VS	Spare part / Ersatzteil	Surface finish/Oberfläche DIN ISO 1302	General Tolerance/Allgemeintoleranzen DIN EN ISO 2768 mK
Drawn date/Zeichnungserstellung 02.11.2023	Approved date/geprüft am 27.11.2023	Designed by/konstruiert von TK	Comment/Bemerkung	Scale/Maßstab 1:20
Material Beton		Weight/Gewicht 11068.96 kg	Sheet/Blatt 1 (1)	
Description/Beschreibung Pit Plan (Concrete) HM3513-04_64		Drawing No./ Zeichnungsnummer XL-4-003846	Sheet format/Blattformat A3	
Status Approved		Article No./Artikelnummer XL-4-003846	Rev	