


The reproduction, distribution and utilization of this document as well as the communication of its contents to others without express authorization is prohibited. Offenders will be held liable for the payment of damages. All rights reserved in the event of the grant of a patent, utility model or design.


Weitergabe sowie Vervielfältigung dieses Dokuments, Verwertung und Mitteilung seines Inhalts sind verboten, soweit nicht ausdrücklich gestattet. Zuwiderhandlungen verpflichten zu Schadenersatz. Alle Rechte vorbehalten, insbesondere für den Fall der Patent-, Gebrauchsmuster- oder Designeintragung vorbehalten.

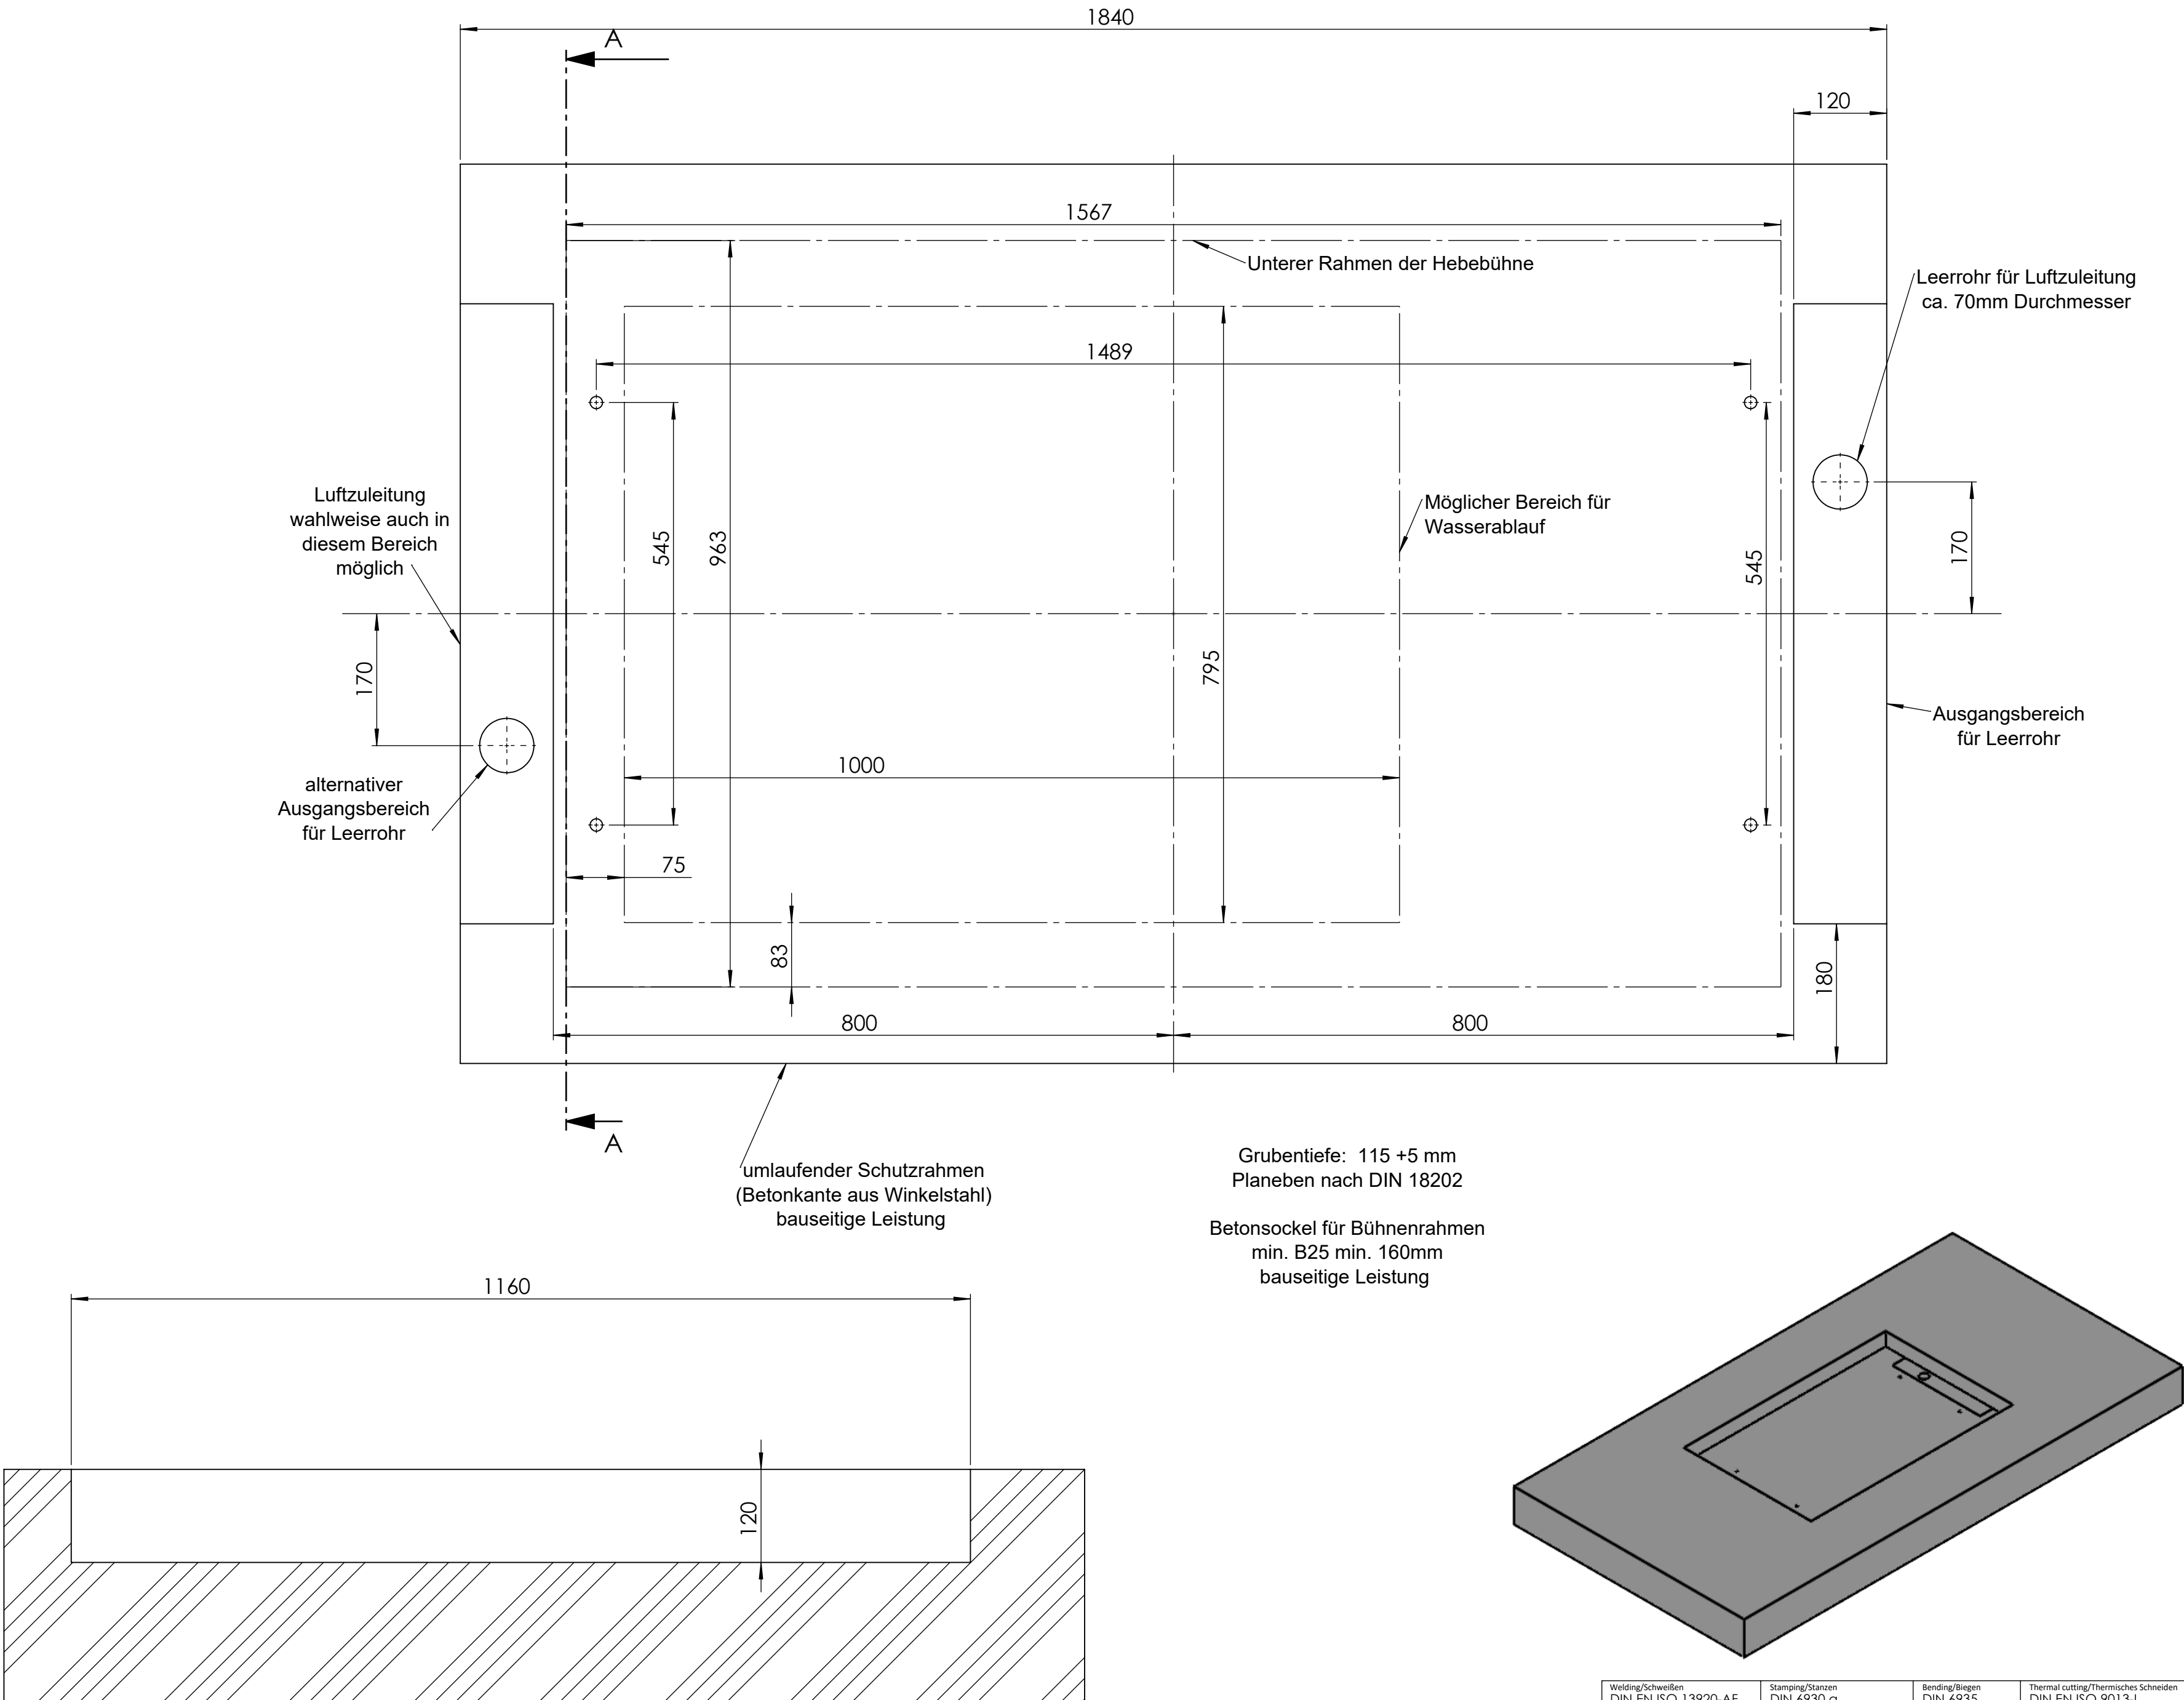

SCHNITT A-A

Grubentiefe: 115 +5 mm
Planeben nach DIN 18202

Betonsockel für Bühnenrahmen
min. B25 min. 160mm
bauseitige Leistung

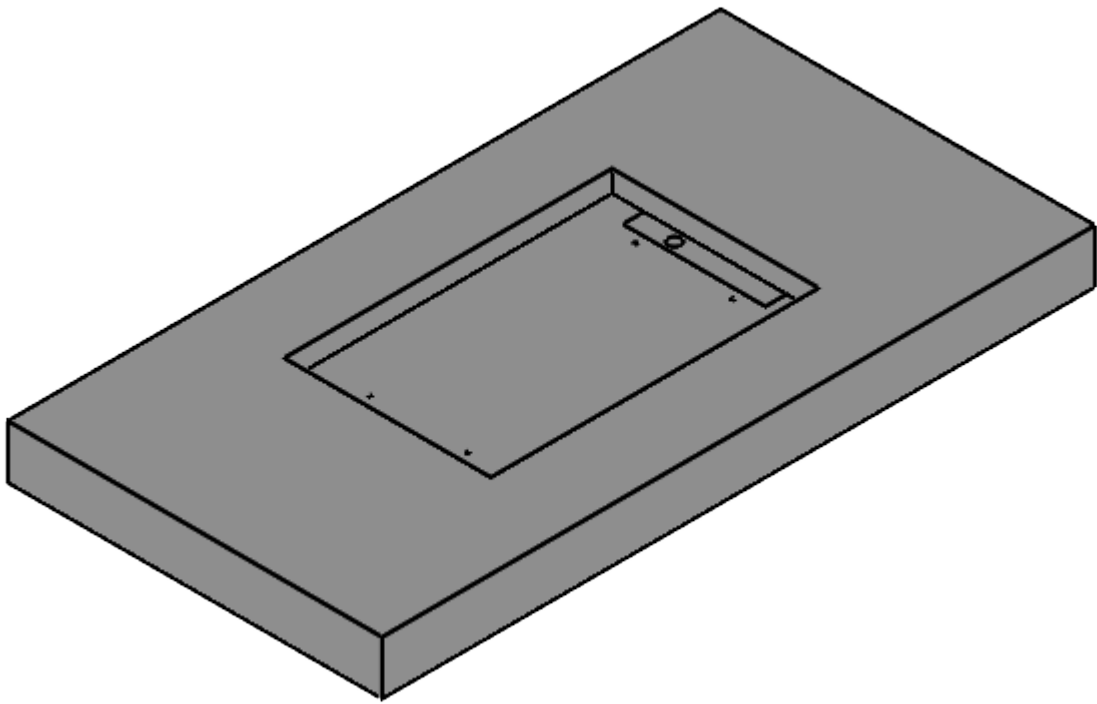

Welding/Schweißen DIN EN ISO 13920-AF	Stamping/Stanzen DIN 6930 g	Bending/Biegen DIN 6935	Thermal cutting/Thermisches Schneiden DIN EN ISO 9013-I	Plasma cutting/Plasma Schneiden DIN EN ISO 9013-II
Drawn by/erstellt von TK	Approved by/geprüft von TK	Spare part / Ersatzteil	Surface finish/Oberfläche DIN ISO 1302	General Tolerance/Allgemeintoleranzen DIN EN ISO 2768 mK
Drawn date/Zeichnungserstellung 21.10.2025	Approved date/geprüft am 22.10.2025	Designed by/konstruiert von LS	Comment/Bemerkung	Scale/Maßstab 1:6
Material Beton		Weight/Gewicht 0.00 kg	Sheet format/Blattformat A2	Sheet/Blatt 1 (1)
Description/Beschreibung Grubenplan HM-3010		Drawing No. / Zeichnungsnummer K2810-4-006408	Status Approved	Article No./Artikelnummer K2810-4-006408
Herkules		Rev		
HEBSON				