


The reproduction, distribution and utilization of this document as well as the communication of its contents to others without express authorization is prohibited. Offenders will be held liable for the payment of damages. All rights reserved in the event of the grant of a patent, utility model or design.

Weitergabe sowie Vervielfältigung dieses Dokuments, Verwertung und Mitteilung seines Inhalts sind verboten, soweit nicht ausdrücklich gestattet. Zuwiderhandlungen verpflichten zu Schadenersatz. Alle Rechte für den Fall der Patent-, Gebrauchsmuster- oder Designeintragung vorbehalten.

Empfohlener Leerrohrdurchmesser
Recommended empty pipe diameter

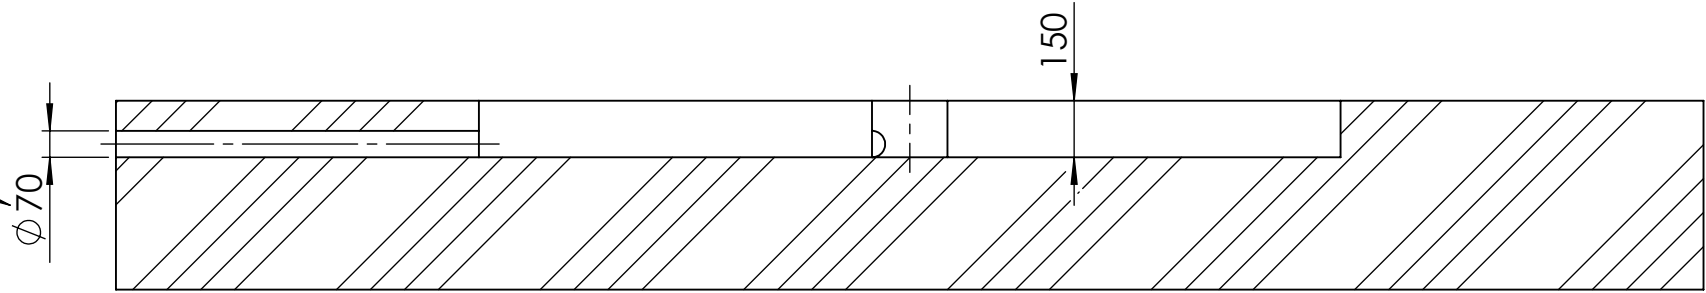


SCHNITT A-A

Schraffierter Bereich ca. 1000x2000 mm
besonders eben (Auflage Grundkörper).
Hatched area approx. 1000x2000 mm
must be extra plane (support for main body).


Gitterberostung
Grating

Außermittiger Luftanschluss
Off-center air connection

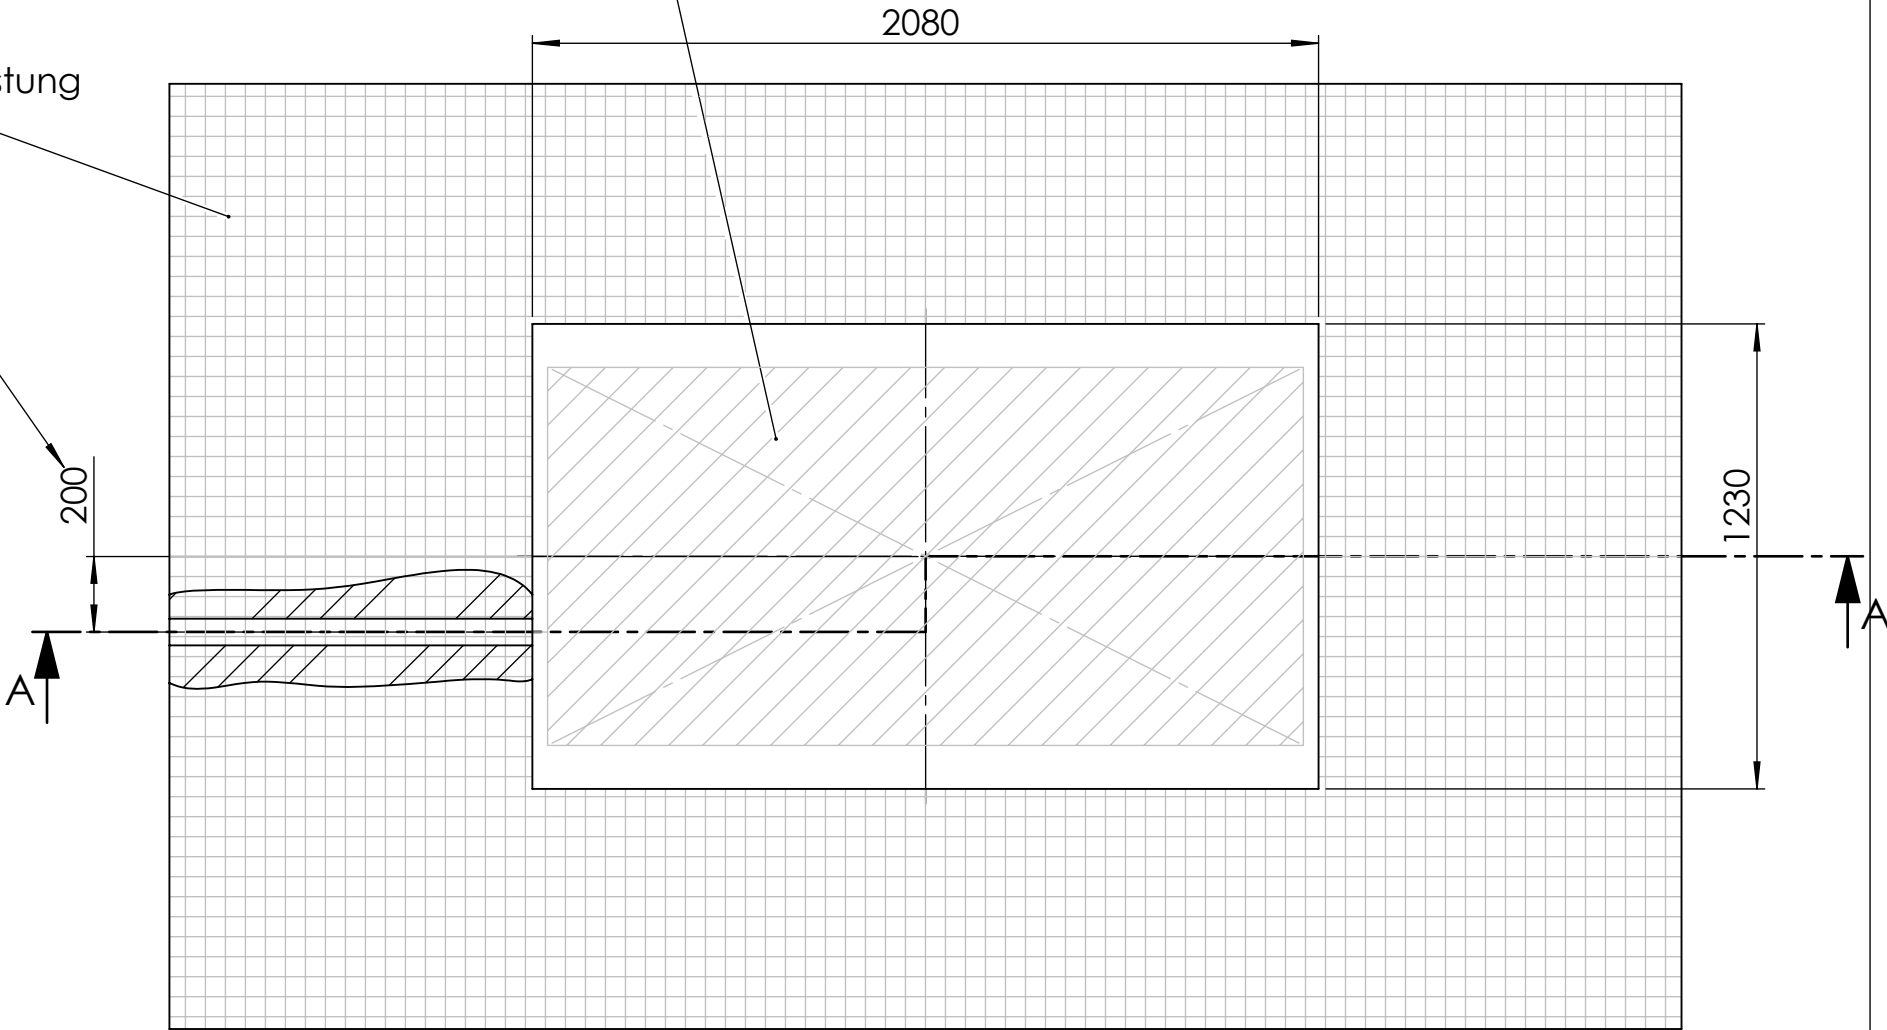

Achtung:
Vor Montage der Hebebühne muss
die Grube, wie angezeigt, bereit
gestellt sein.
Bei Fragen oder Problemen kontaktieren
Sie rechtzeitig unseren Service.

Attention:
Before mounting the lift the pit
must be prepared as shown.
For questions and problems contact
our service team early enough.

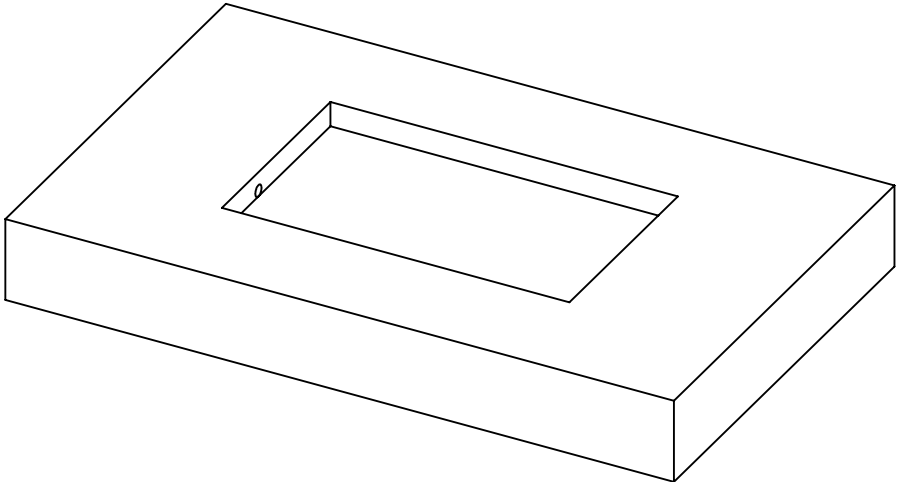

Welding/Schweißen DIN EN ISO 13920-AF		Stamping/Stanz DIN 6930 g		Bending/Biegen DIN 6935		Thermal cutting/Thermisches Schneiden DIN EN ISO 9013-I		Plasma cutting/Plasma Schneiden DIN EN ISO 9013-II				
Drawn by/erstellt von AS		Approved by/geprüft von VS		Spare part / Ersatzteil		Surface finish/Oberfläche DIN ISO 1302		General Tolerance/Allgemeintoleranzen DIN EN ISO 2768 mK				
Drawn date/Zeichnungserstellung 02.11.2023		Approved date/geprüft am 27.11.2023		Designed by/konstruiert von TK		Comment/Bemerkung		Scale/Maßstab 1:20		 Sheet/Blatt 1 (1)		
 		Material Beton				Weight/Gewicht 11070.11 kg		A3		Sheet format/Blattformat		
		Description/Beschreibung Pit Plan (Grids) HM3513-04_64			Drawing No./ Zeichnungsnummer XL-4-003849			Status Approved		Article No./Artikelnummer XL-4-003849		Rev