

The reproduction, distribution and utilization of this document as well as the communication of its contents to others without express authorization is prohibited. Offenders will be held liable for the payment of damages. All rights reserved in the event of the grant of a patent, utility model or design.


Weitergabe sowie Vervielfältigung dieses Dokuments, Verwertung und Mitteilung seines Inhalts sind verboten, soweit nicht ausdrücklich gestattet. Zuwiderhandlungen verpflichten zu Schadenersatz. Alle Rechte für den Fall der Patent-, Gebrauchsmuster- oder Designeintragung vorbehalten.

Festigkeitsklasse des Betons min. C20/25.

Ein Wasserablauf ist vorzusehen (nicht im schraffierten Bereich).

Zugdraht für Pneumatik-Schlauchverlegung mit einlegen.

Versorgungsrohr des Luftschlauhes wahlweise auf anderer Seite, je nach Aufstellung der Bühne.
Empfohlener Leerrohrdurchmesser.

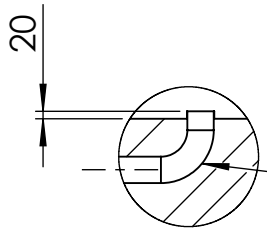

2x45°-Bögen verwenden (großer Radius für Pneumatikschläuche notwendig).

DETAIL B
MAßSTAB 1 : 20


B

150


SCHNITT A-A

Achtung:
Vor Montage der Hebebühne muss die Grube, wie angezeigt, bereit gestellt sein.
Bei Fragen oder Problemen kontaktieren Sie rechtzeitig unseren Service.

Schraffierter Bereich ca. 1000x2000 mm besonders eben (Auflage Grundkörper).

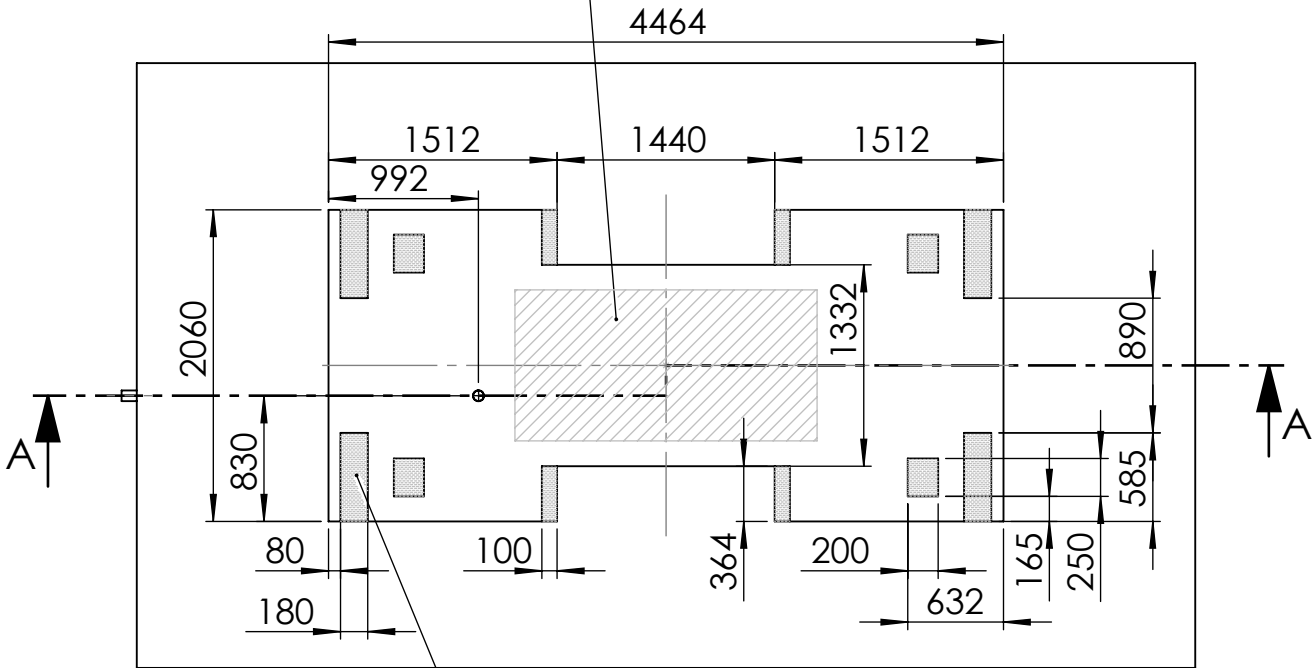

minimale Auflagefläche, müssen 150mm tief sein

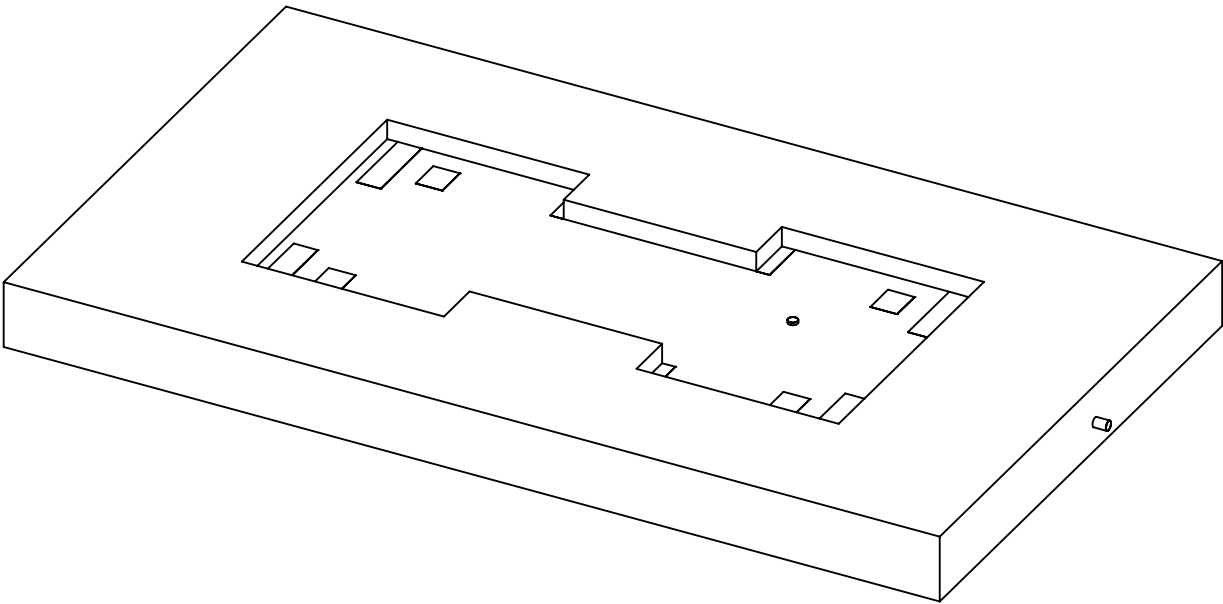

Welding/Schweißen DIN EN ISO 13920-AF		Stamping/Stanzen DIN 6930 g		Bending/Biegen DIN 6935		Thermal cutting/Thermisches Schneiden DIN EN ISO 9013-I		Plasma cutting/Plasma Schneiden DIN EN ISO 9013-II			
Drawn by/erstellt von AS		Approved by/geprüft von VS		Spare part / Ersatzteil		Surface finish/Oberfläche DIN ISO 1302		General Tolerance/Allgemeintoleranzen DIN EN ISO 2768 mK			
Drawn date/Zeichnungserstellung 30.11.2023		Approved date/geprüft am 04.12.2023		Designed by/konstruiert von TK		Comment/Bemerkung		Scale/Maßstab 1:50		 Sheet/Blatt 1 (2)	
 		Material Beton				Weight/Gewicht 30645.44 kg		Sheet format/Blattformat A3			
		Description/Beschreibung Pit Plan (Concrete) HLS3513 frontal closed				Drawing No./ Zeichnungsnummer XL-4-003881		Status Approved			
								Article No./ Artikelnummer XL-4-003881		Rev	